


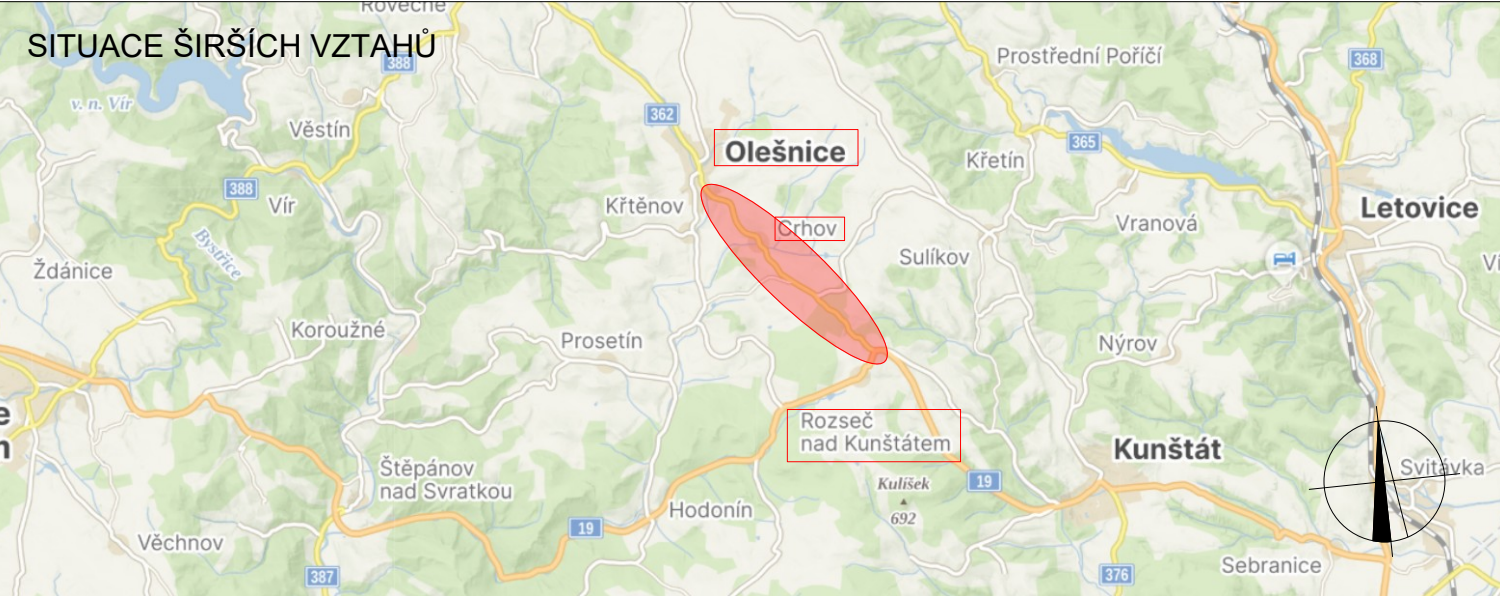

POLICIE ČESKÉ REPUBLIKY - KŘP		
PLATNOST TOHOTO VYJÁDRĚNÍ JE 1 ROK. V dne		
SOUHLASÍME S POZ, ZUK, UZAVÍRKOU A OBJÍZDNOU TRASOU. V dne		
SOUHLASÍME S POZ, ZUK, UZAVÍRKOU A OBJÍZDNOU TRASOU. V dne		



LEGENDA	
	TRVALE SVISLÉ DOPRAVNÍ ZNAČENÍ
	DOČASNÉ ZNEPLATNĚNÍ TRVALE DOPRAVNÍ ZNAČENÍ
	NAVRŽENÉ PŘECHODNÉ DOPRAVNÍ ZNAČENÍ
	ZÁBOR KOMUNIKACE
	NAVRŽENÉ PŘECHODNÉ SVISLÉ DOPRAVNÍ ZNAČENÍ OSAZENO 7 DNÍ PŘED UZAVÍRKOU
	NAVRŽENÉ PŘECHODNÉ SVISLÉ DOPRAVNÍ ZNAČENÍ OSAZENO 7 DNÍ PŘED UZAVÍRKOU

Použití dopravního značení bude v základní velikosti a v reflexním provedení II/1. K návrhu dopravního značení bylo využito TP 62 Zásady pro dopravní značení na pozemních komunikacích, TP 66 Zásady pro označování pracovních míst na pozemních komunikacích, II/ vydání.	
VYPRACOVAL: Bc. Michaela Grycová	DoZBos s.r.o. Průmyslová 284/112 680 01 Boskovice Tel.: 730 514 719 E-mail: grycova@dozbos.cz www.dozbos.cz
KONTROLOVAL: Ing. Mgr. Josef Janík	
NAZEV AKCE: II/362 OLEŠNICE - ROZSEČ	DATUM: 08/2026
NAZEV PŘÍLOHY: SITUACE DOPRAVNĚ-INŽENÝRSKÝCH OPATŘENÍ	FORMÁT: 1470X420
ČÍSLO PŘÍLOHY: SSZ ÚSEK 3B	ČÍSLO PŘÍLOHY: 5.2