


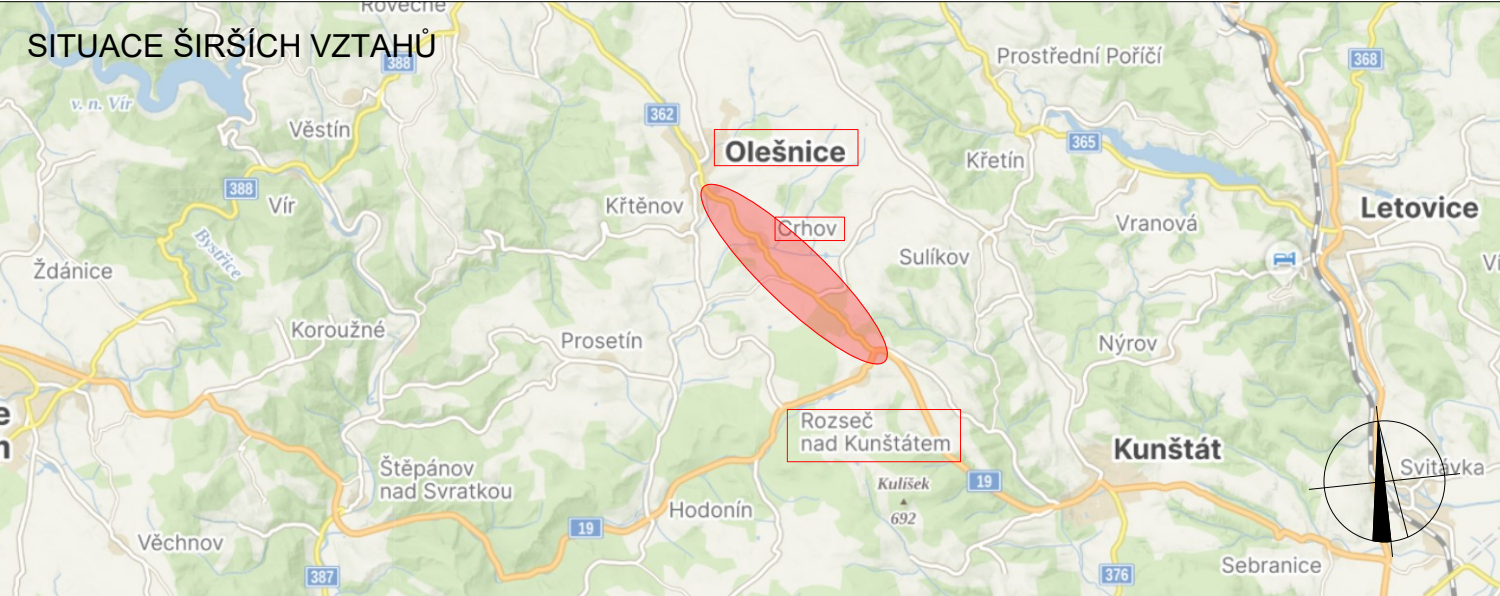


POLICIE ČESKÉ REPUBLIKY - KŘP		
PLATNOST TOHOTO VYJÁDRĚNÍ JE 1 ROK. V dne		
SOUHLASÍME S POZ, ZUK, UZAVÍRKOU A OBJÍZDNOU TRASOU. V dne		SOUHLASÍME S POZ, ZUK, UZAVÍRKOU A OBJÍZDNOU TRASOU. V dne



LEGENDA

	TRVÁLE SVISLÉ DOPRAVNÍ ZNAČENÍ		NAVŘZENÉ PŘECHODNÉ SVISLÉ DOPRAVNÍ ZNAČENÍ OSAZENO 7 DNÍ PŘED UZAVÍRKOU
	DOČASNÉ ZNEPLATNĚNÉ TRVÁLE DOPRAVNÍ ZNAČENÍ		NAVŘZENÉ PŘECHODNÉ SVISLÉ DOPRAVNÍ ZNAČENÍ OSAZENO 7 DNÍ PŘED UZAVÍRKOU
	NAVŘZENÉ PŘECHODNÉ DOPRAVNÍ ZNAČENÍ		
	ZÁBOR KOMUNIKACE		

Použití dopravního značení bude v základech velikosti a v reflexním provedení II. 1.
K návrhu dopravního značení bylo využito TP 63 Zásady pro dopravní značení na pozemních komunikacích, TP 66 Zásady pro označování pracovních míst na pozemních komunikacích, II. vydání.

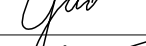VYPRACOVAL: Bc. Michaela Grycová		 DoZBos s.r.o. Průmyslová 284/112 680 01 Boskovice Tel.: 730 514 719 E-mail: grycova@dozbos.cz www.dozbos.cz	
KONTROLOVAL: Ing. Mgr. Josef Janík			
NAZEV AKCE: II/362 OLEŠNICE - ROZSEČ			DATUM: 08/2026
NAZEV PŘÍLOHY: SITUACE DOPRAVNĚ-INŽENÝRSKÝCH OPATŘENÍ			FORMAT: 1470X420
OBSAH: SSZ ÚSEK 4A			ČÍSLO ZAKÁZKY: ČÍSLO PŘÍLOHY: 2.1