


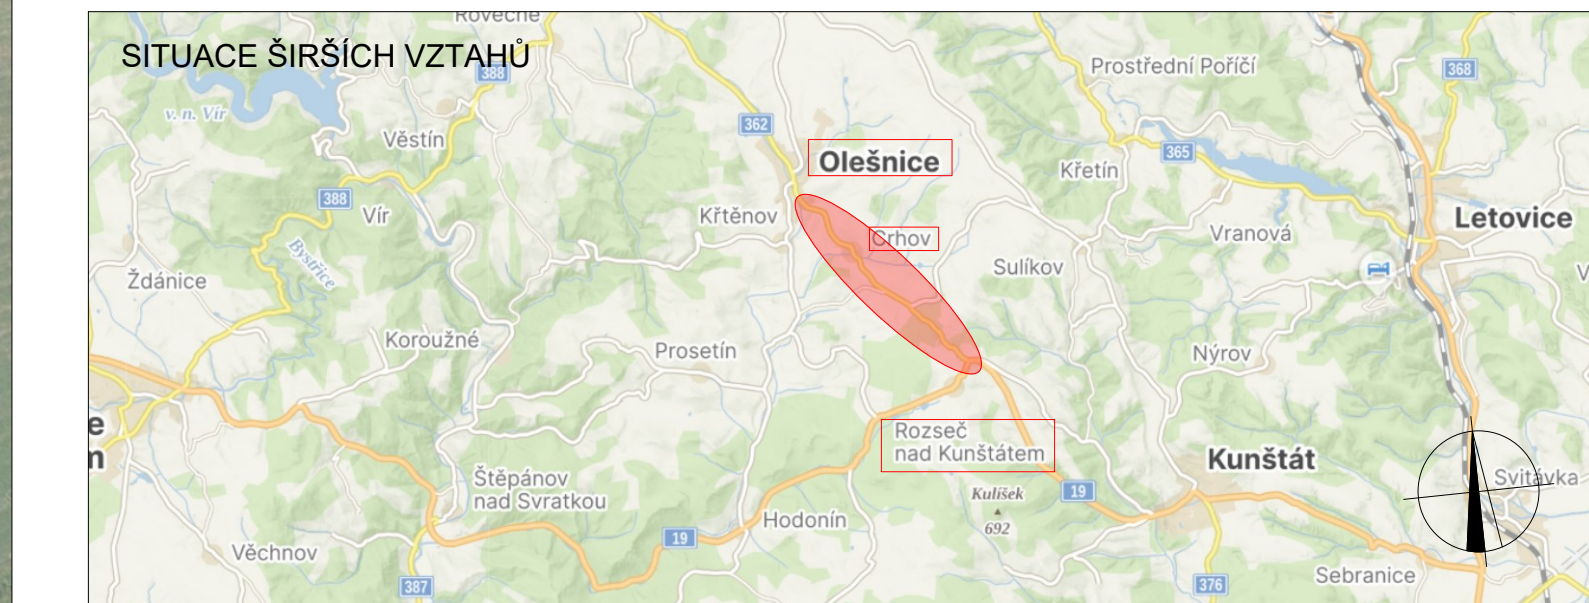

POLICE ČESKÉ REPUBLIKY - KRP		
PLATNOST TOHOTO VYJÁDRĚNÍ JE 1 ROK. V dne	SOUHLASÍME S PDŽ, ZUK, UZAVÍRKOU A OBJÍZDNOU TRASOU. V dne	SOUHLASÍME S PDŽ, ZUK, UZAVÍRKOU A OBJÍZDNOU TRASOU. V dne



LEGENDA	
	TRVALÉ SVISLÉ DOPRAVNÍ ZNAČENÍ
	DOČASNÉ ZNEPLATNĚNÉ TRVALÉ DOPRAVNÍ ZNAČENÍ
	NAVRŽENÉ PŘECHODNÉ DOPRAVNÍ ZNAČENÍ
	ZÁBOR KOMUNIKACE
	NAVRŽENÉ PŘECHODNÉ SVISLÉ DOPRAVNÍ ZNAČENÍ OSÁZENO 7 DNI PŘED UZAVÍRKOU
	NAVRŽENÉ PŘECHODNÉ SVISLÉ DOPRAVNÍ ZNAČENÍ OSÁZENO 7 DNI PŘED UZAVÍRKOU

Použití dopravního značení bude v závislosti velikosti a v reflexním provedení 1. K návrhu dopravního značení bylo využito TP 65 Zásady pro dopravní značení na pozemních komunikacích, TP 66 Zásady pro označování pracovních míst na pozemních komunikacích, k vývoji.	
VYPRACOVAL: Bc. Michaela Grycová	KONTROLOVAL: Ing. Mgr. Josef Janík
NÁZEV AKCE: II/362 OLEŠNICE - ROZSEČ	
NÁZEV PŘÍLOHY: SITUACE DOPRAVNĚ-INŽENÝRSKÝCH OPATŘENÍ	
OBSAH: SSZ ÚSEK 5B	
DATUM: 08/2026	
FORMÁT: 1680X420	
ČÍSLO ZAKÁZKY:	
ČÍSLO PŘÍLOHY: 6.2	