


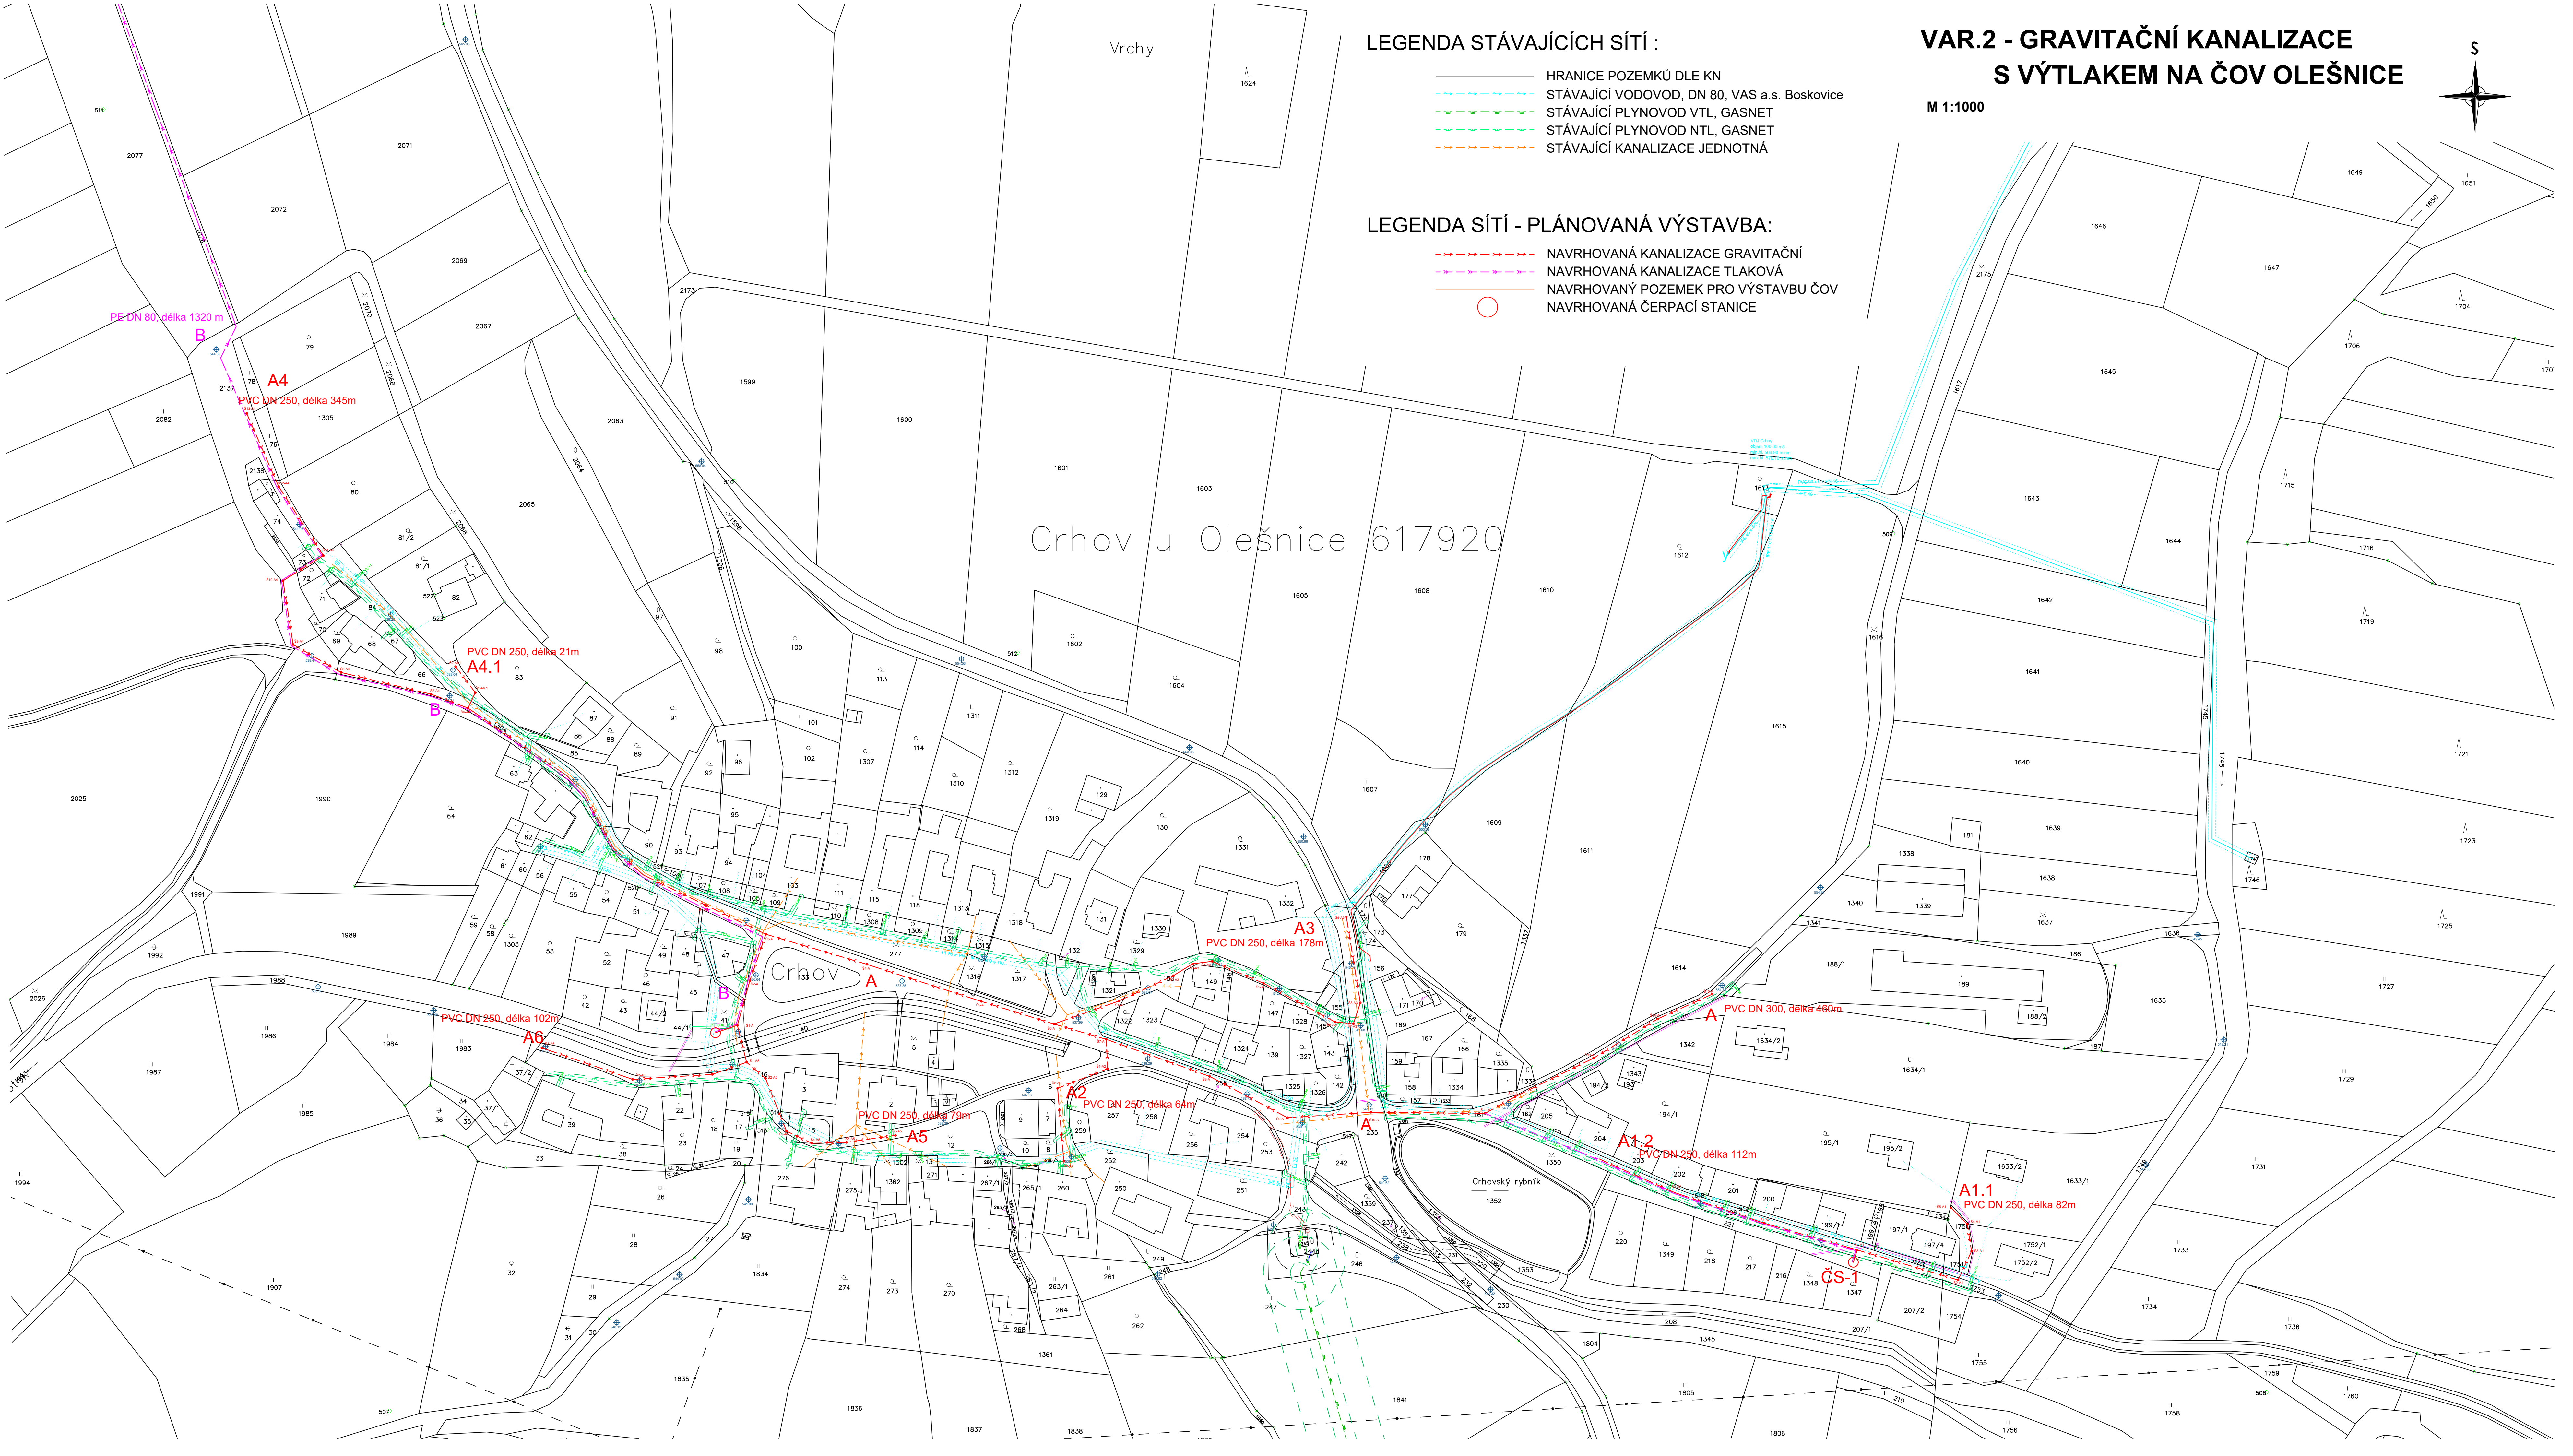

LEGENDA STÁVAJÍCÍCH SÍTÍ :

- Hranice pozemků dle KN
- Stávající vodovod, DN 80, VAS a.s. Boskovice
- Stávající plynovod VTL, GASNET
- Stávající plynovod NTL, GASNET
- Stávající kanalizace jednotná

LEGENDA SÍTÍ - PLÁNOVANÁ VÝSTAVBA:

- Navrhovaná kanalizace gravitační
- Navrhovaná kanalizace tlaková
- Navrhovaný pozemek pro výstavbu ČOV
- Navrhovaná čerpací stanice

VAR.2 - GRAVITAČNÍ KANALIZACE
S VÝTLAKEM NA ČOV OLEŠNICE

M 1:1000

