
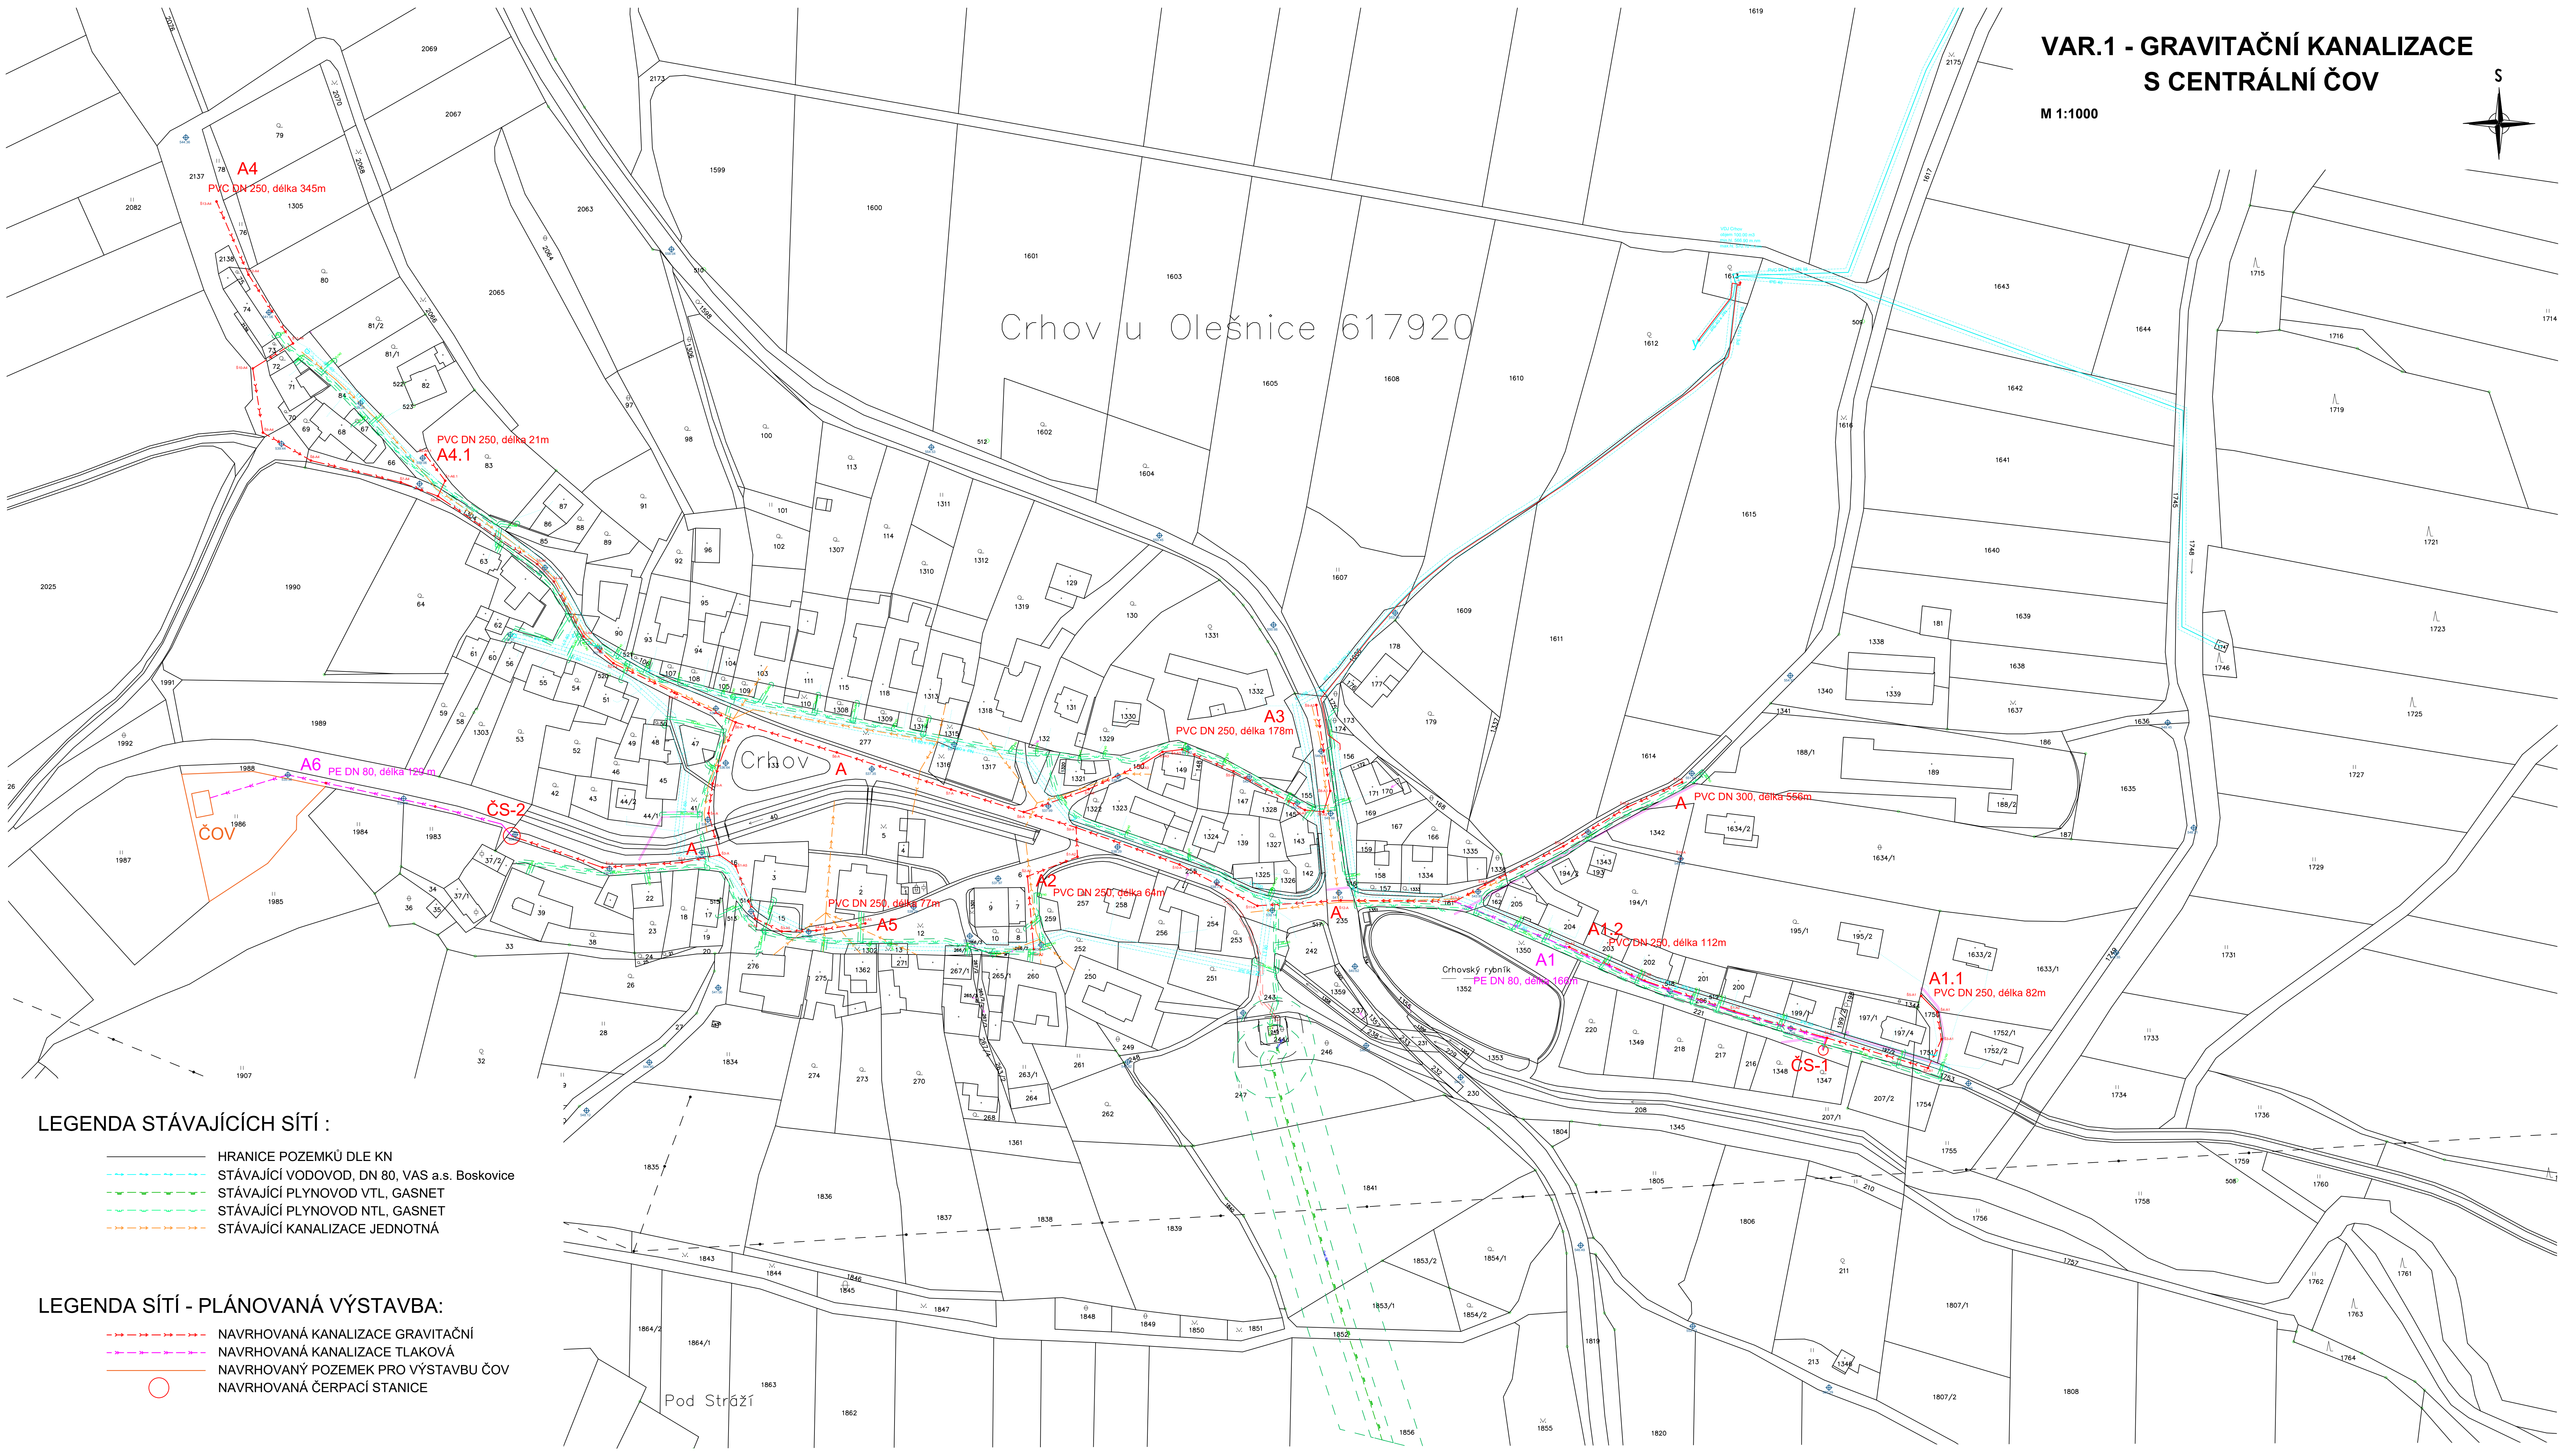


VAR.1 - GRAVITAČNÍ KANALIZACE
S CENTRÁLNÍ ČOV

M 1:1000

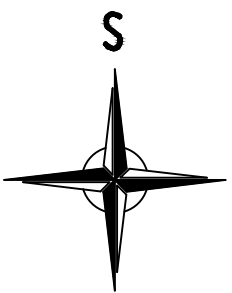

LEGENDA STÁVAJÍCÍCH SÍTÍ :

- HRANICE POZEMKŮ DLE KN
- STÁVAJÍCÍ VODOVOD, DN 80, VAS a.s. Boskovice
- STÁVAJÍCÍ PLYNOVOD VTL, GASNET
- STÁVAJÍCÍ PLYNOVOD NTL, GASNET
- STÁVAJÍCÍ KANALIZACE JEDNOTNÁ

LEGENDA SÍTÍ - PLÁNOVANÁ VÝSTAVBA:

- NAVRHOVANÁ KANALIZACE GRAVITAČNÍ
- NAVRHOVANÁ KANALIZACE TLAKOVÁ
- NAVRHOVANÝ POZEMEK PRO VÝSTAVBU ČOV
- NAVRHOVANÁ ČERPAČÍ STANICE