


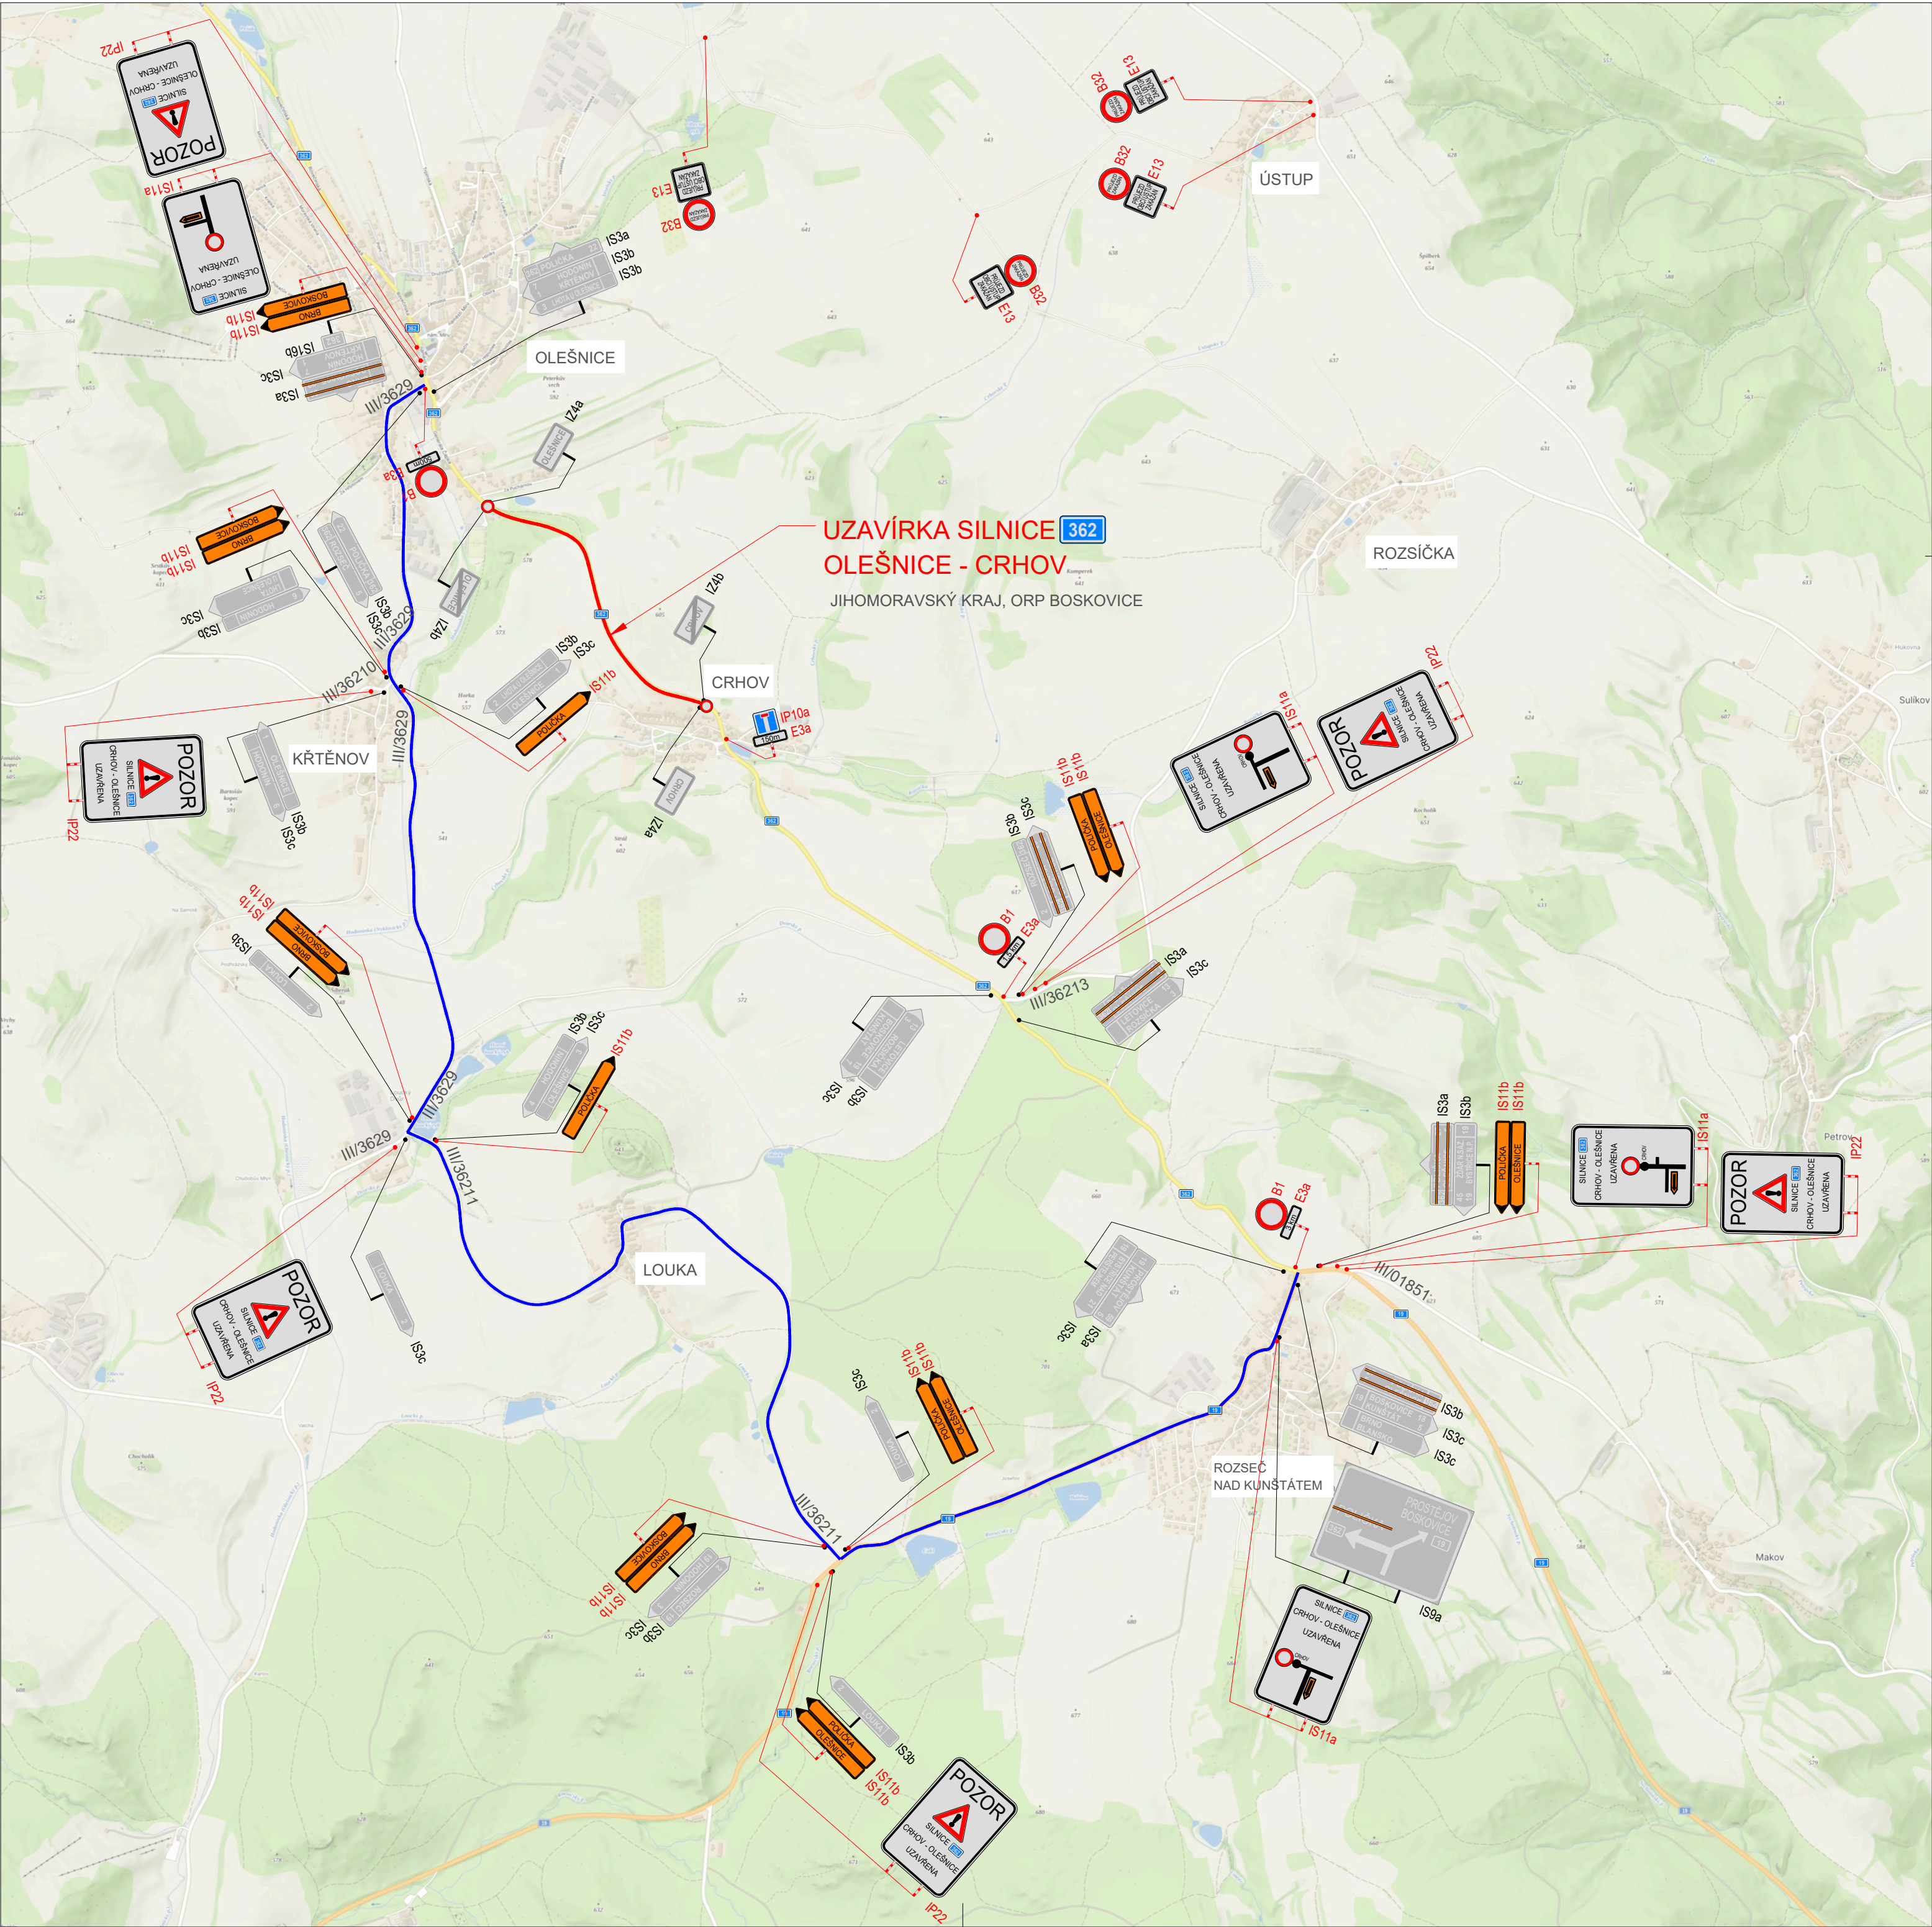


POLICIE ČESKÉ REPUBLIKY - KŘP		
PLATNOST TOHOTO VYJÁDRĚNÍ JE 1 ROK. V dne	SOUHLASÍME S PDZ, ZUK, UZAVÍRKOU A OBJÍZDNOU TRASOU. V dne	SOUHLASÍME S PDZ, ZUK, UZAVÍRKOU A OBJÍZDNOU TRASOU. V dne



LEGENDA

- TRVALÉ SVISLÉ DOPRAVNÍ ZNAČENÍ
- DOČASNĚ ZNEPLATNĚNÉ TRVALÉ DOPRAVNÍ ZNAČENÍ
- NAVRŽENÉ PŘECHODNÉ DOPRAVNÍ ZNAČENÍ
- UZAVÍRKA KOMUNIKACE
- OBJÍZDNÁ TRASA

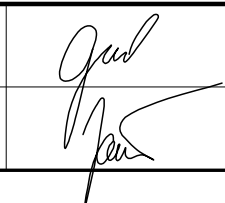Použité dopravní značení bude v základní velikosti a v reflexním provedení tř.1 K návrhu dopravního značení bylo využito TP 65 Zásady pro dopravní značení na pozemních komunikacích, TP 66 Zásady pro označování pracovních míst na pozemních komunikacích, II. vydání				
VYPRACOVAL:	Bc. Michaela Grycová			DoZBos s.r.o. Průmyslová 2641/12 680 01 Boskovice Tel.: 730 514 719 E-mail: grycova@dozbos.cz www.dozbos.cz
KONTROLOVAL:	Ing. Mgr. Josef Janík			
NÁZEV AKCE:	II/362 OLEŠNICE - ROZSEČ			DATUM: 07/2026
NÁZEV PŘÍLOHY:	SITUACE DOPRAVNĚ-INŽENÝRSKÝCH OPATŘENÍ			FORMÁT: 630X420
OBSAH:	OBJÍZDNÁ TRASA			ČÍSLO ZAKÁZKY:
				ČÍSLO PŘÍLOHY: 2